



Systemschnitt 3.1
große Wiesbadener Rinne ohne Rost

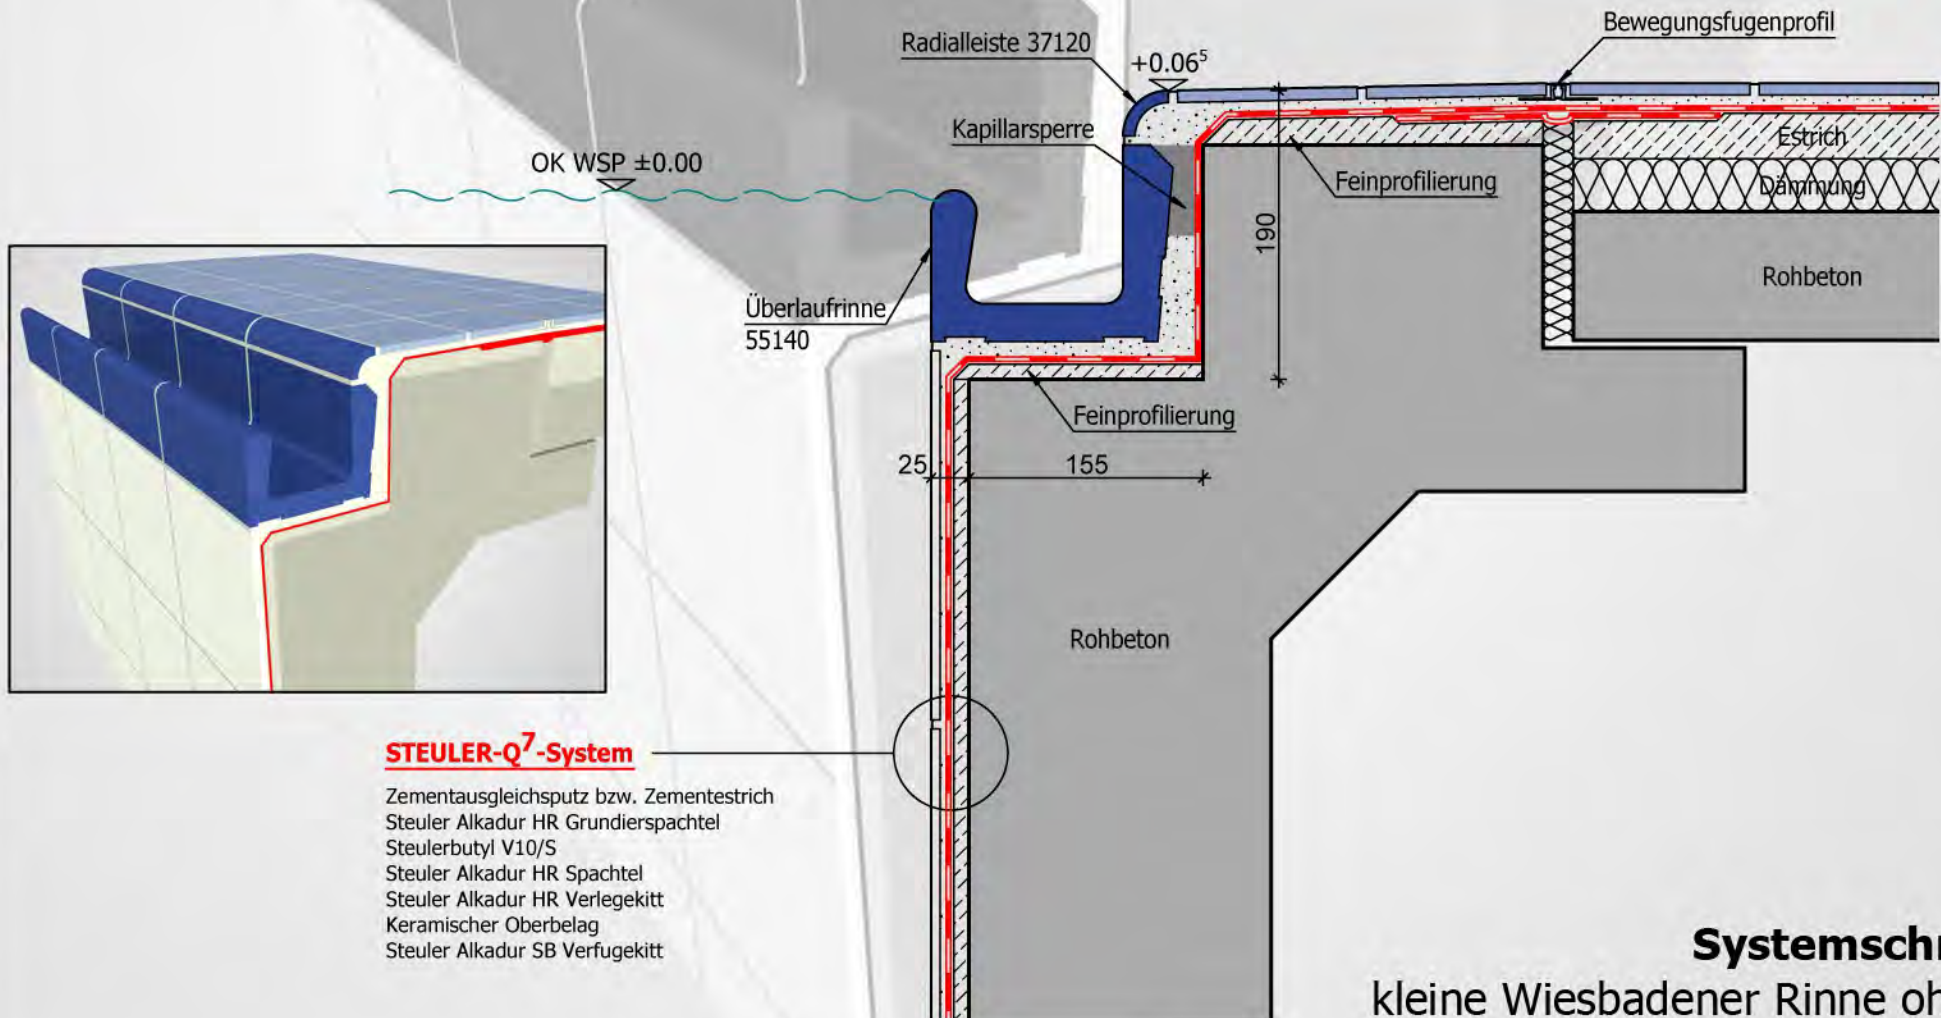


Systemschnitt 3.2
kleine Wiesbadener Rinne ohne Rost

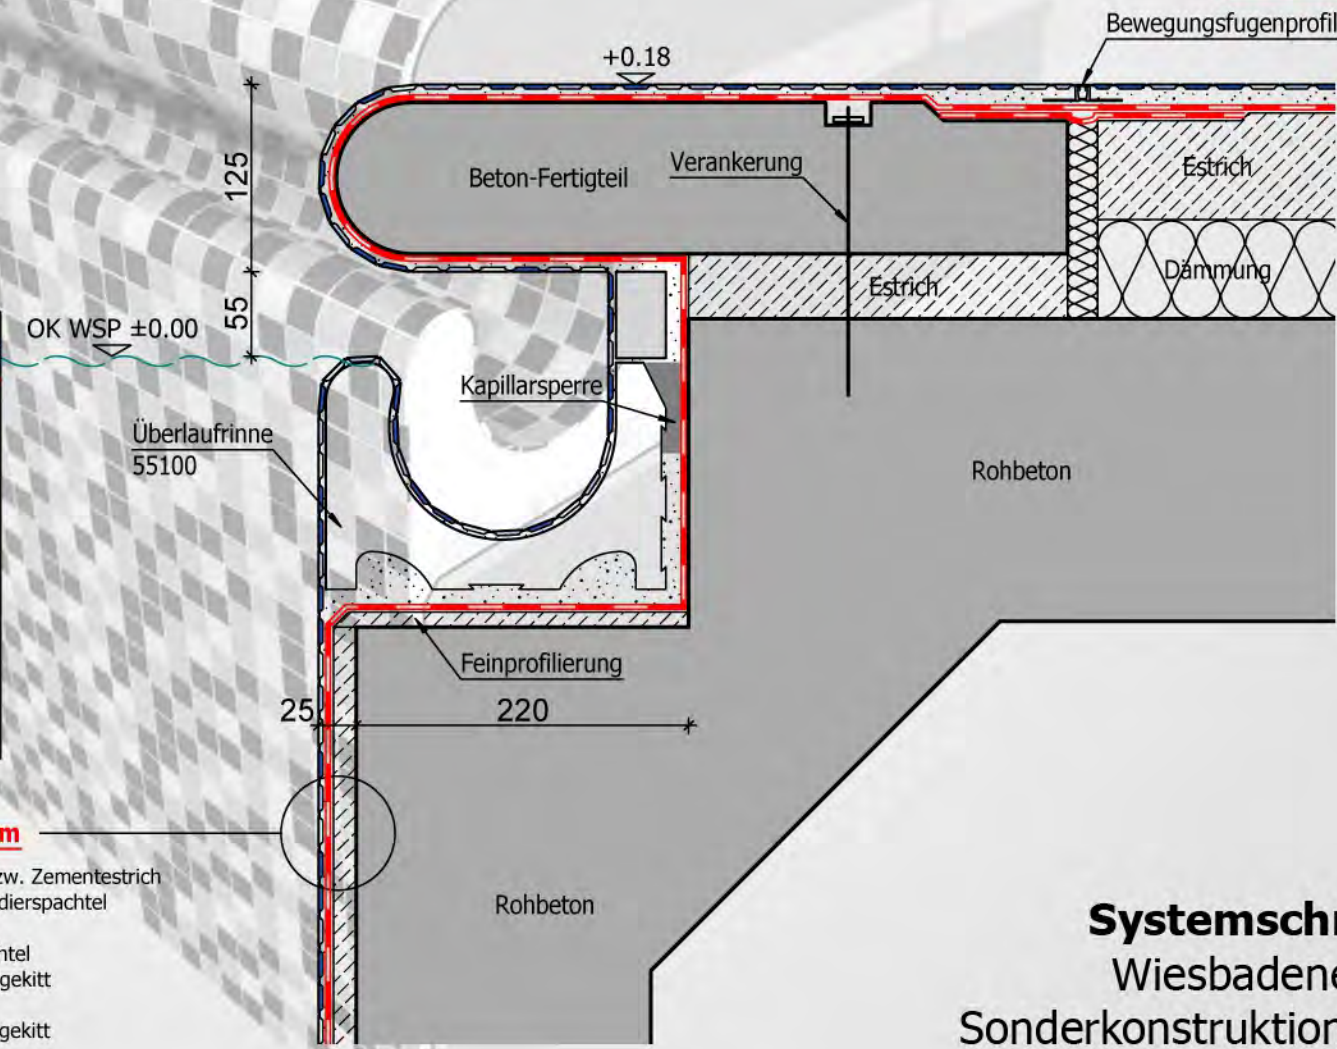

STEULER-Q⁷-System

- Zementausgleichsputz bzw. Zementestrich
- Steuler Alkadur HR Grundierspachtel
- Steulerbutyl V10/S
- Steuler Alkadur HR Spachtel
- Steuler Alkadur HR Verlegekitt
- Keramischer Oberbelag
- Steuler Alkadur SB Verfugekitt

Systemschnitt 3.3
Wiesbadener Rinne
Sonderkonstruktion Mosaik

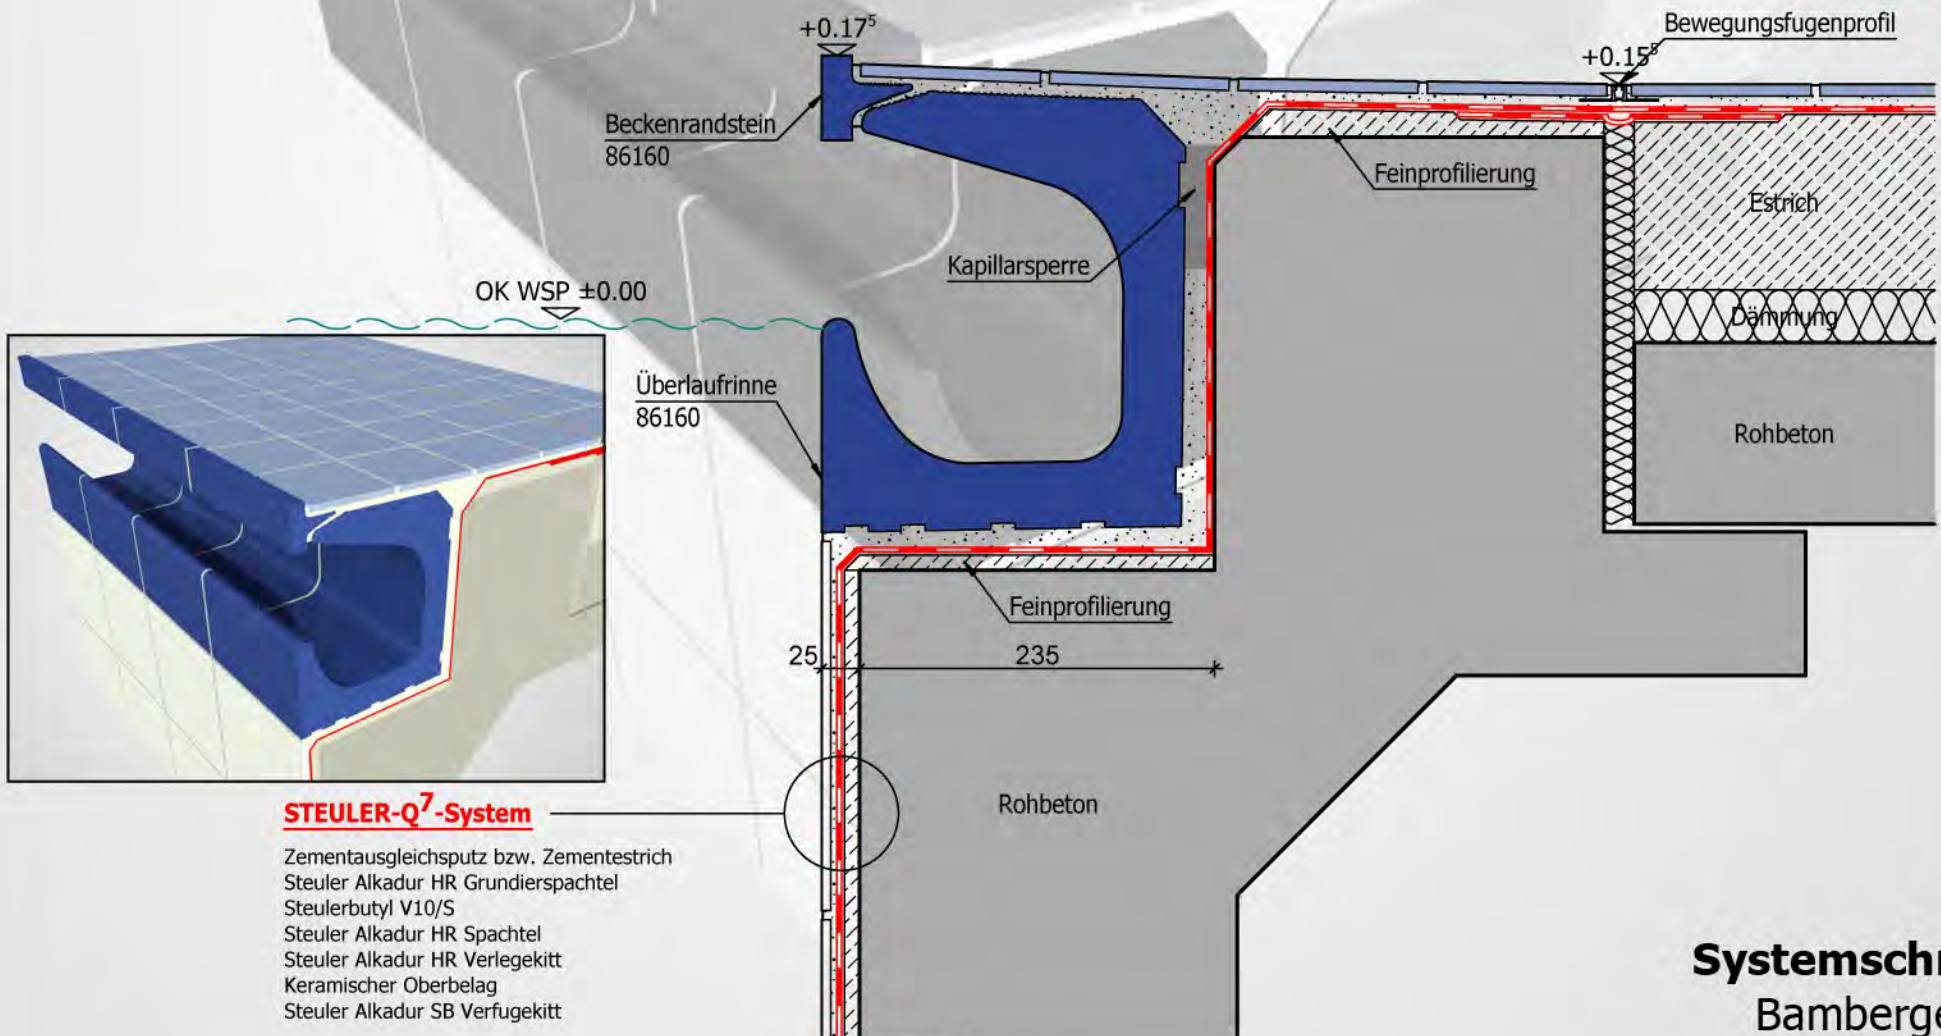

Systemschnitt 3.4
Bamberger Rinne