



STEULER-Q⁷-System

- Zementausgleichsputz bzw. Zementestrich
- Steuler Alkadur HR Grundierspachtel
- Steulerbutyl V10/S
- Steuler Alkadur HR Spachtel
- Steuler Alkadur HR Verlegekitt
- Keramischer Oberbelag
- Steuler Alkadur SB Verfugekitt


Systemschnitt 4.1
Finnische Rinne
mit Rillenplatten

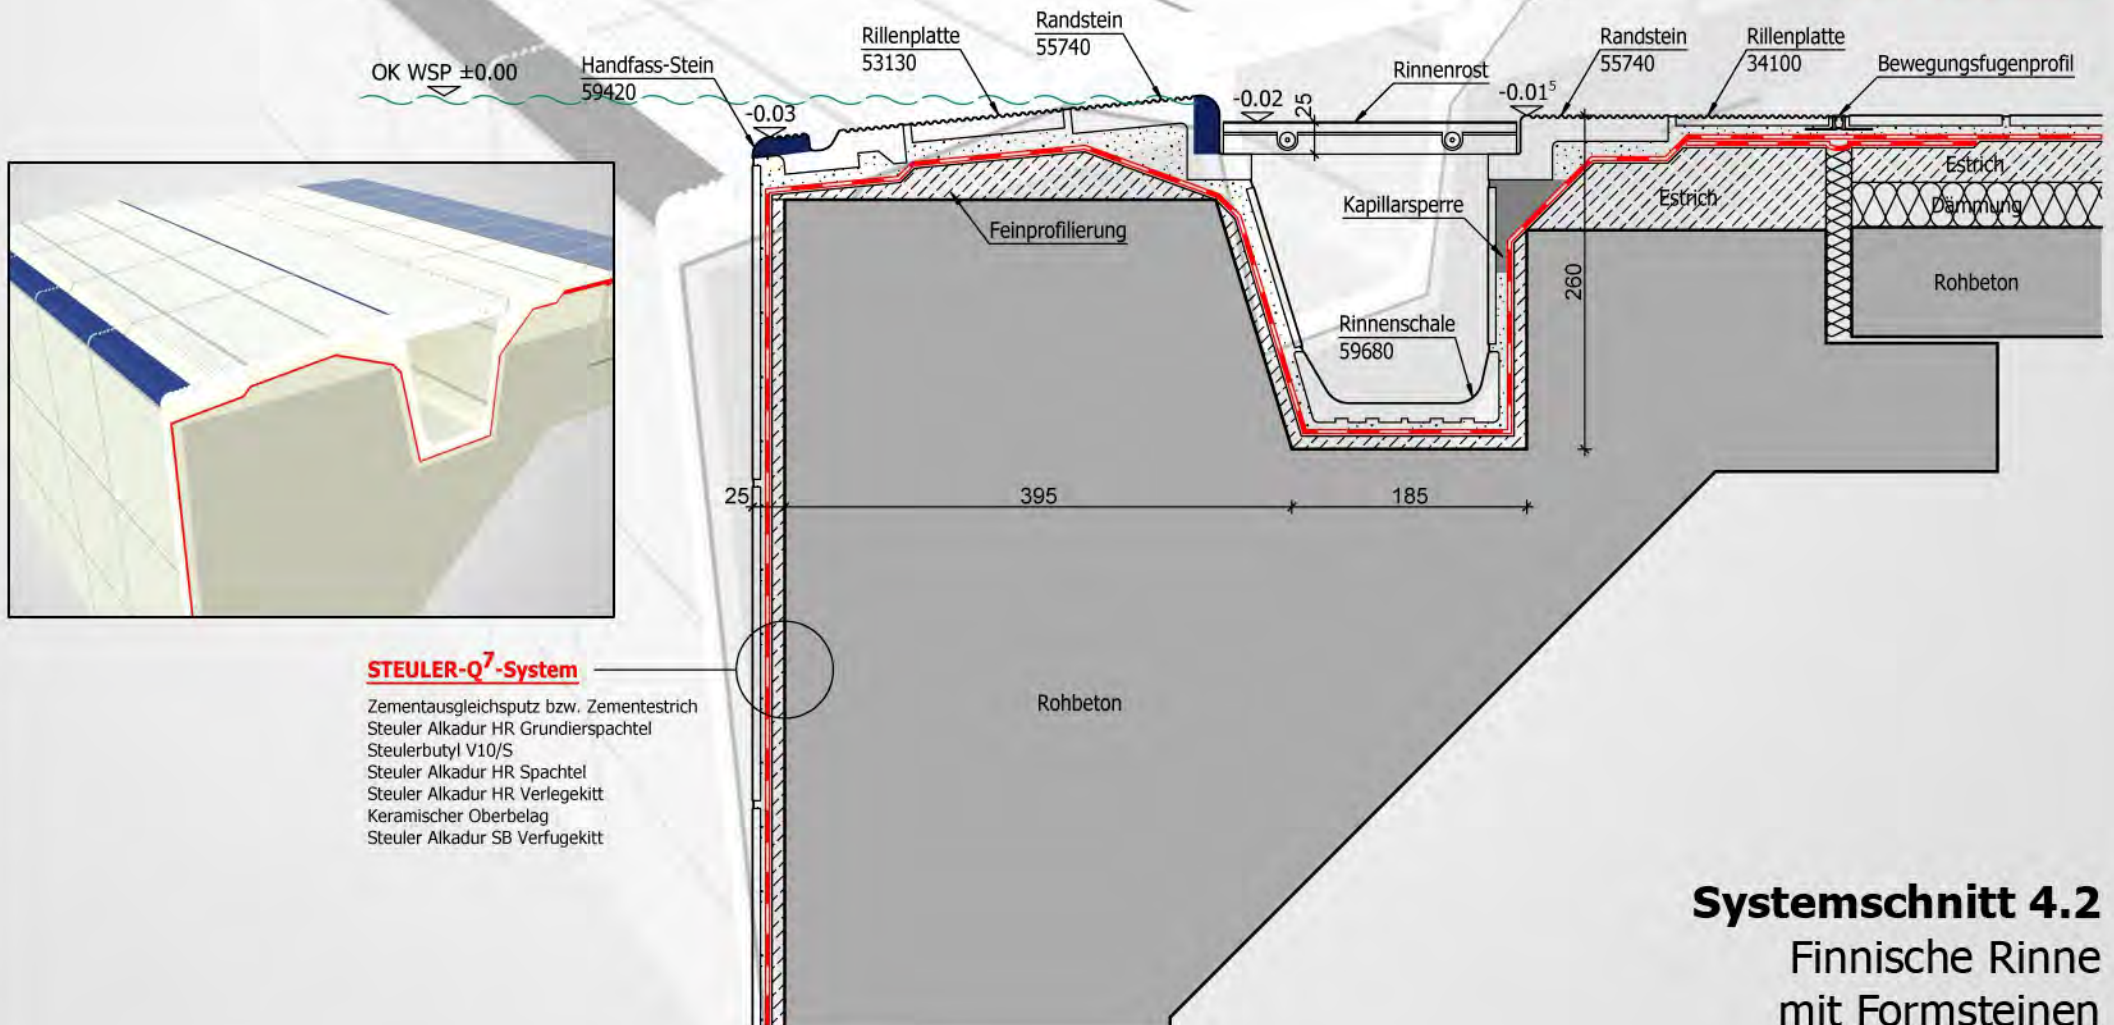


Systemschnitt 4.2
Finnische Rinne
mit Formsteinen

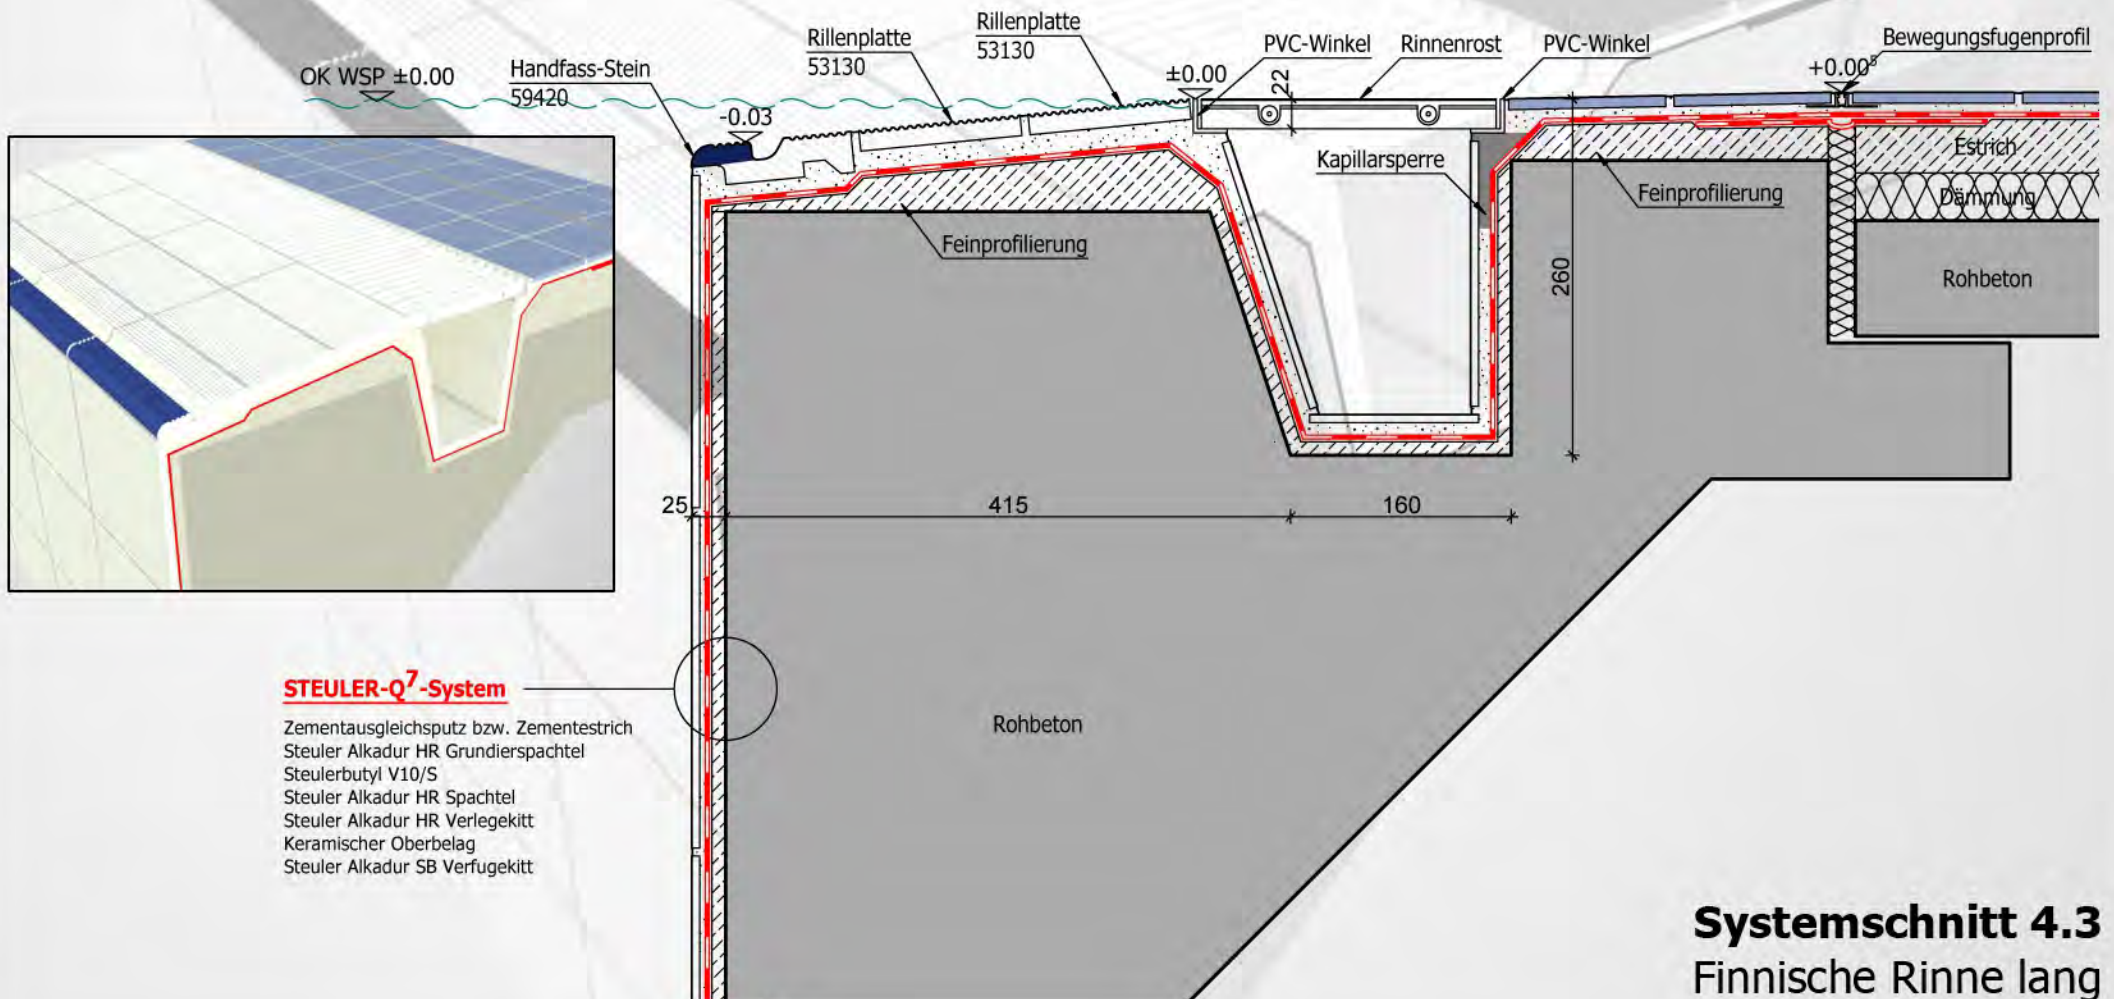


Systemschnitt 4.3
Finnische Rinne lang

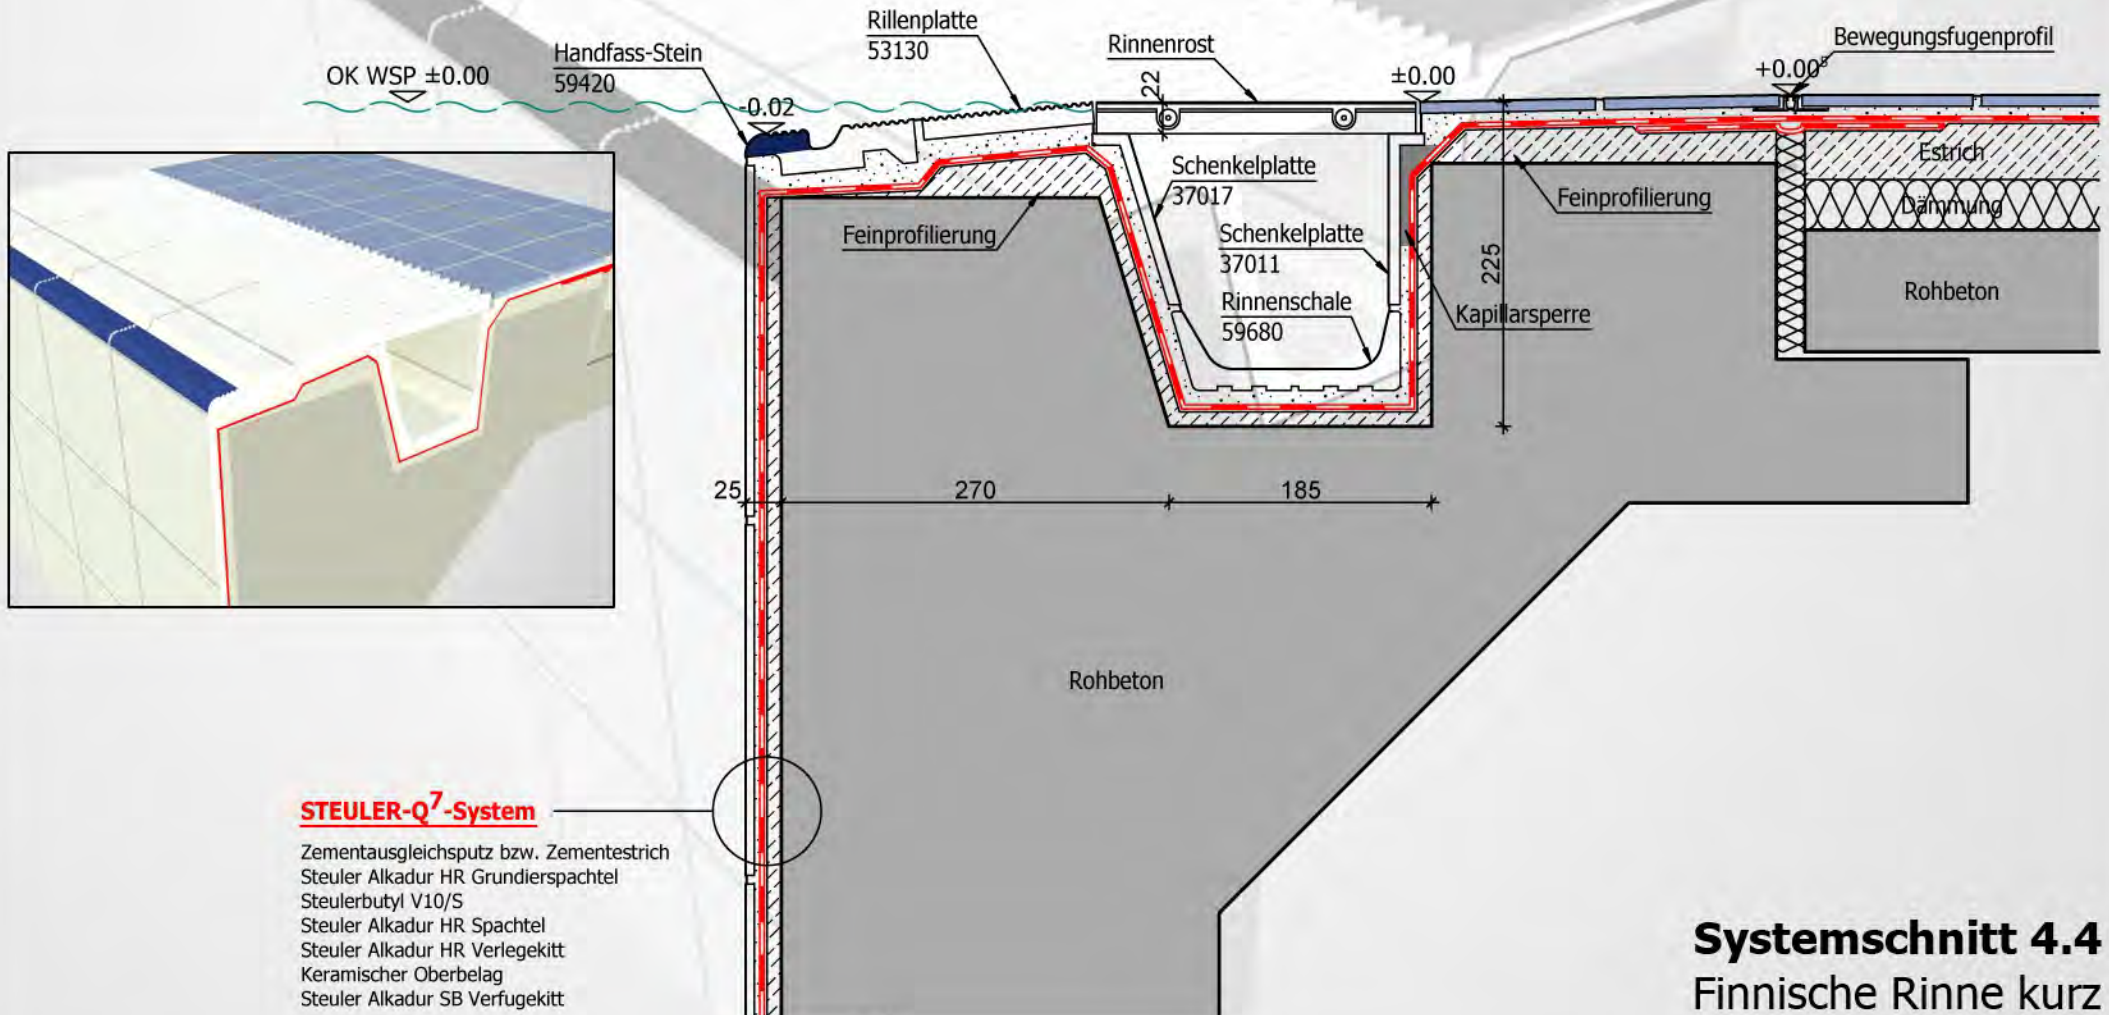



Systemschnitt 4.4
 Finnische Rinne kurz

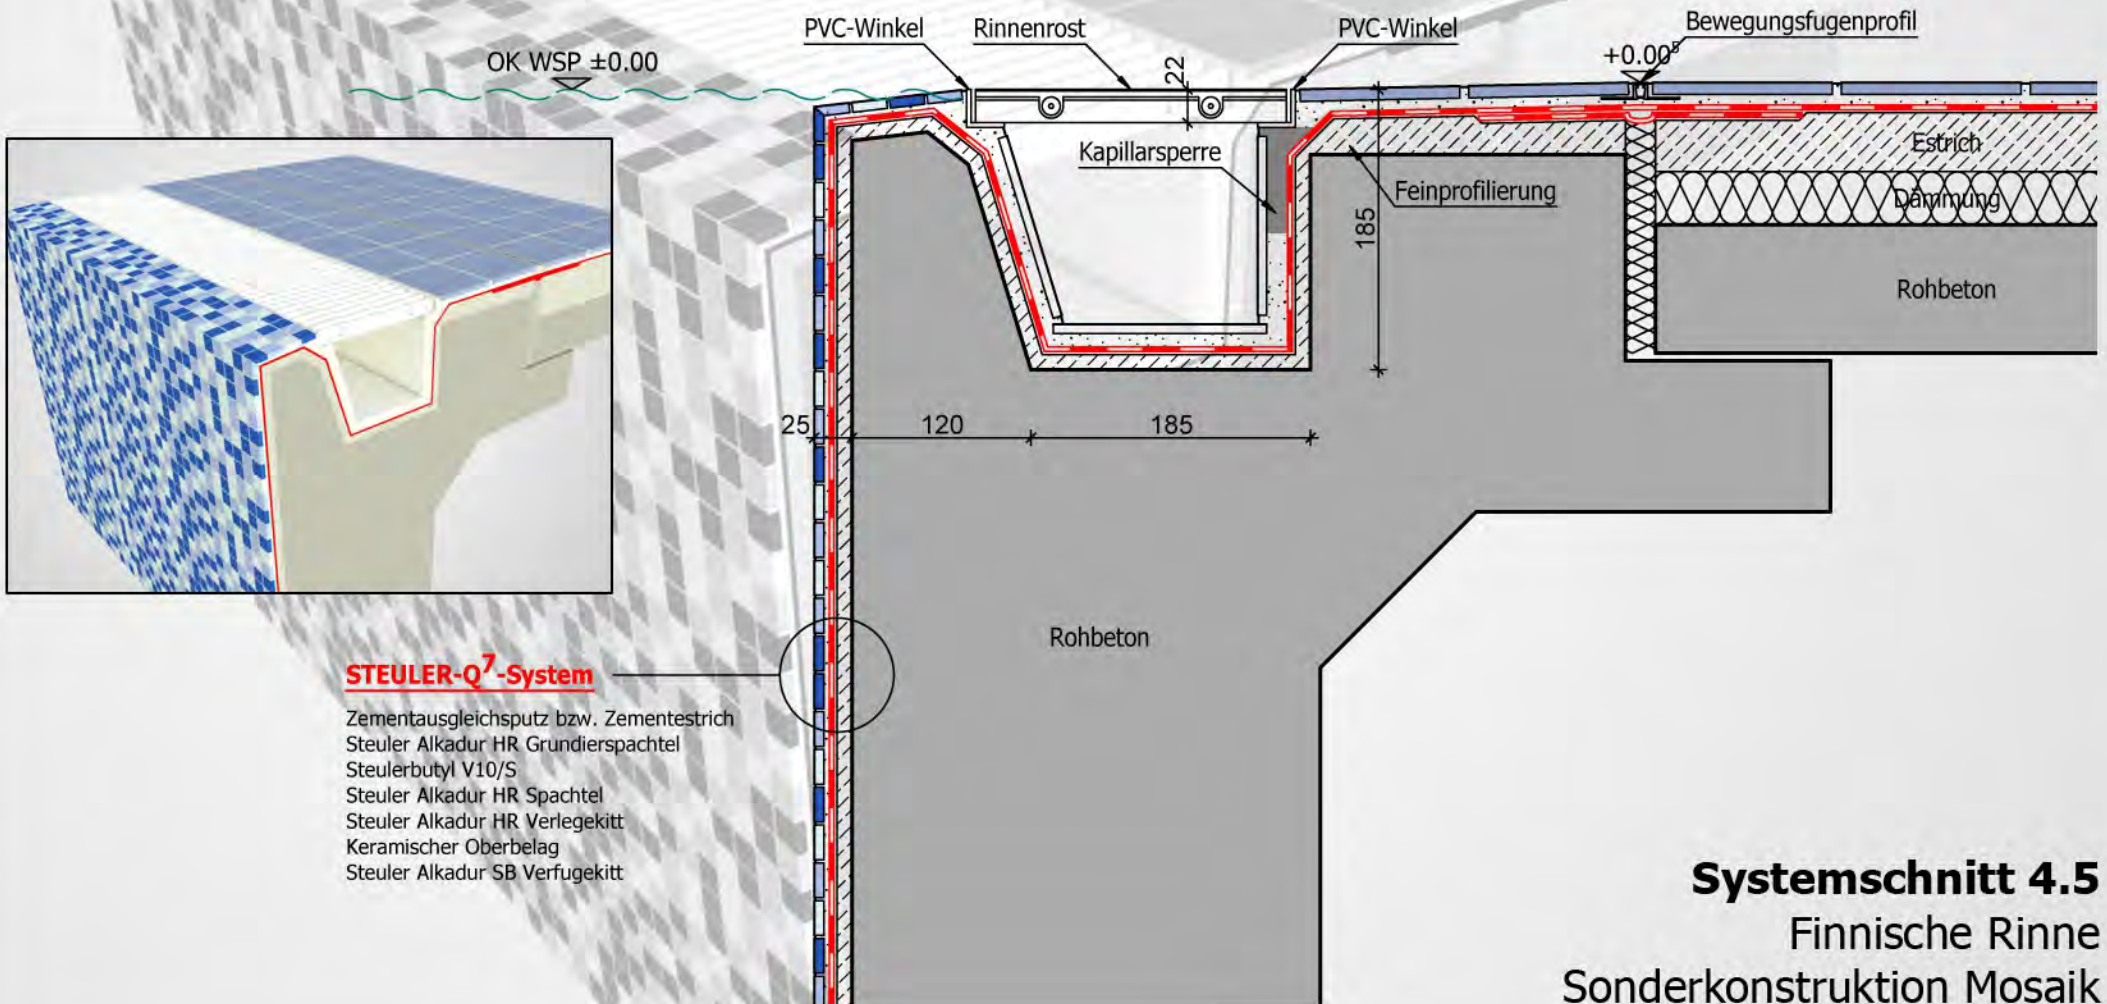

Systemschnitt 4.5
 Finnische Rinne
 Sonderkonstruktion Mosaik

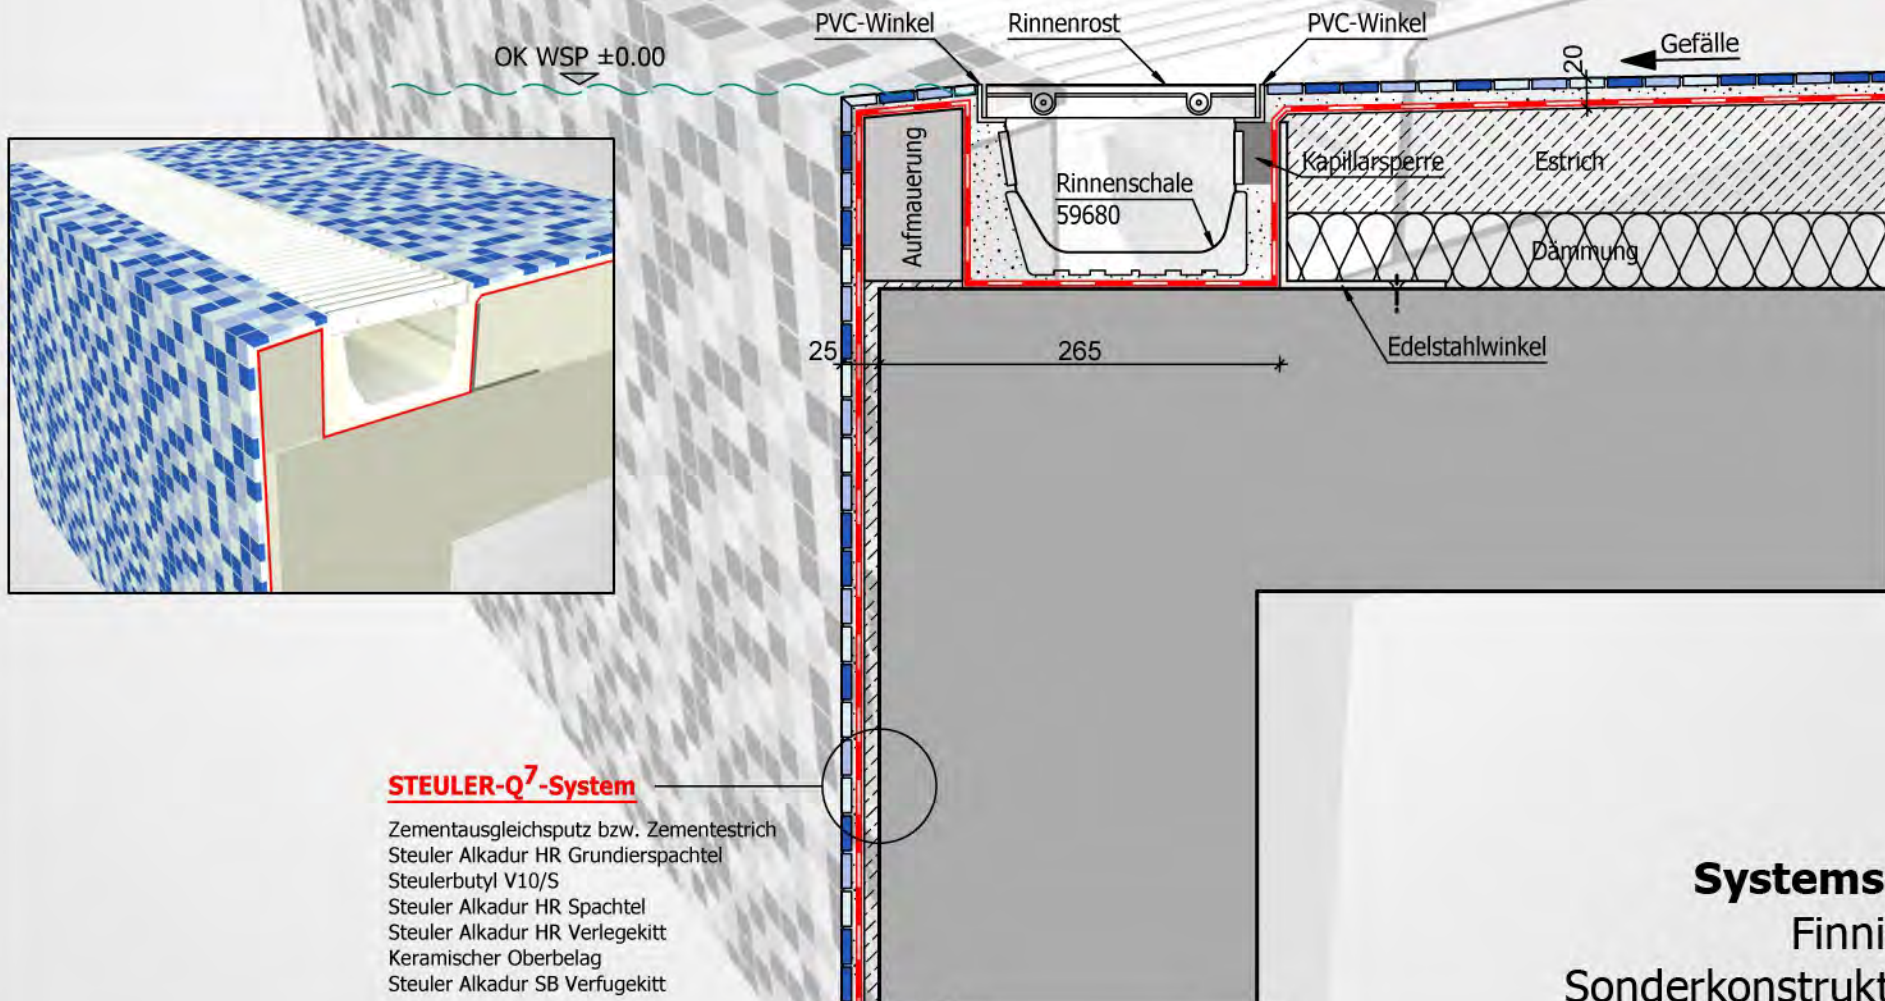



Systemschnitt 4.6
Finnische Rinne
Sonderkonstruktion Mosaik

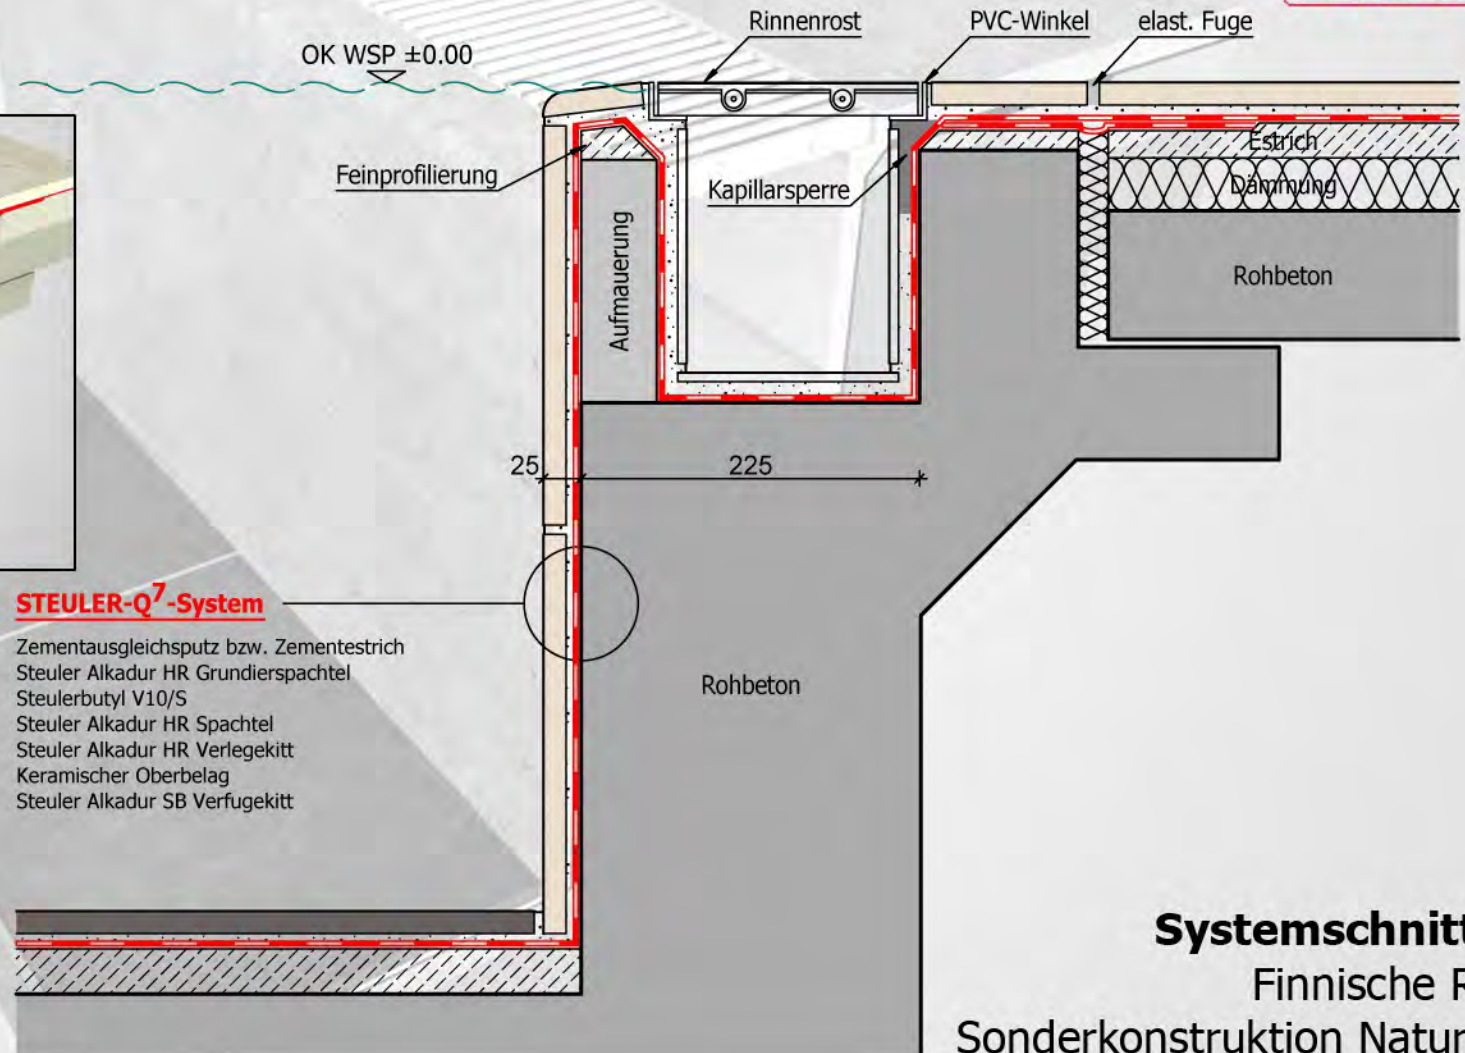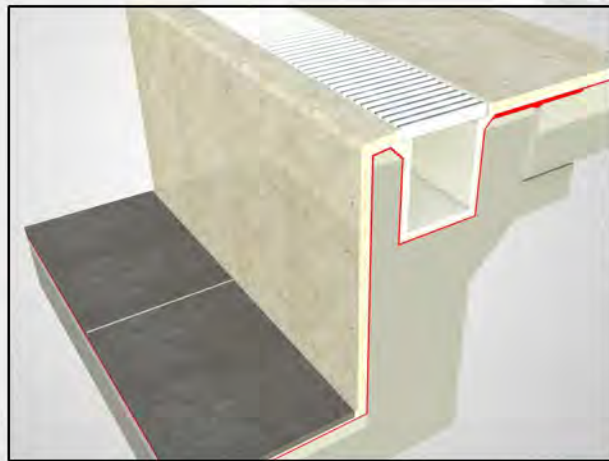

STEULER-Q⁷-System

- Zementausgleichsputz bzw. Zementestrich
- Steuler Alkadur HR Grundierspachtel
- Steulerbutyl V10/S
- Steuler Alkadur HR Spachtel
- Steuler Alkadur HR Verlegekitt
- Keramischer Oberbelag
- Steuler Alkadur SB Verfugekitt


Systemschnitt 4.7
Finnische Rinne
Sonderkonstruktion Naturstein

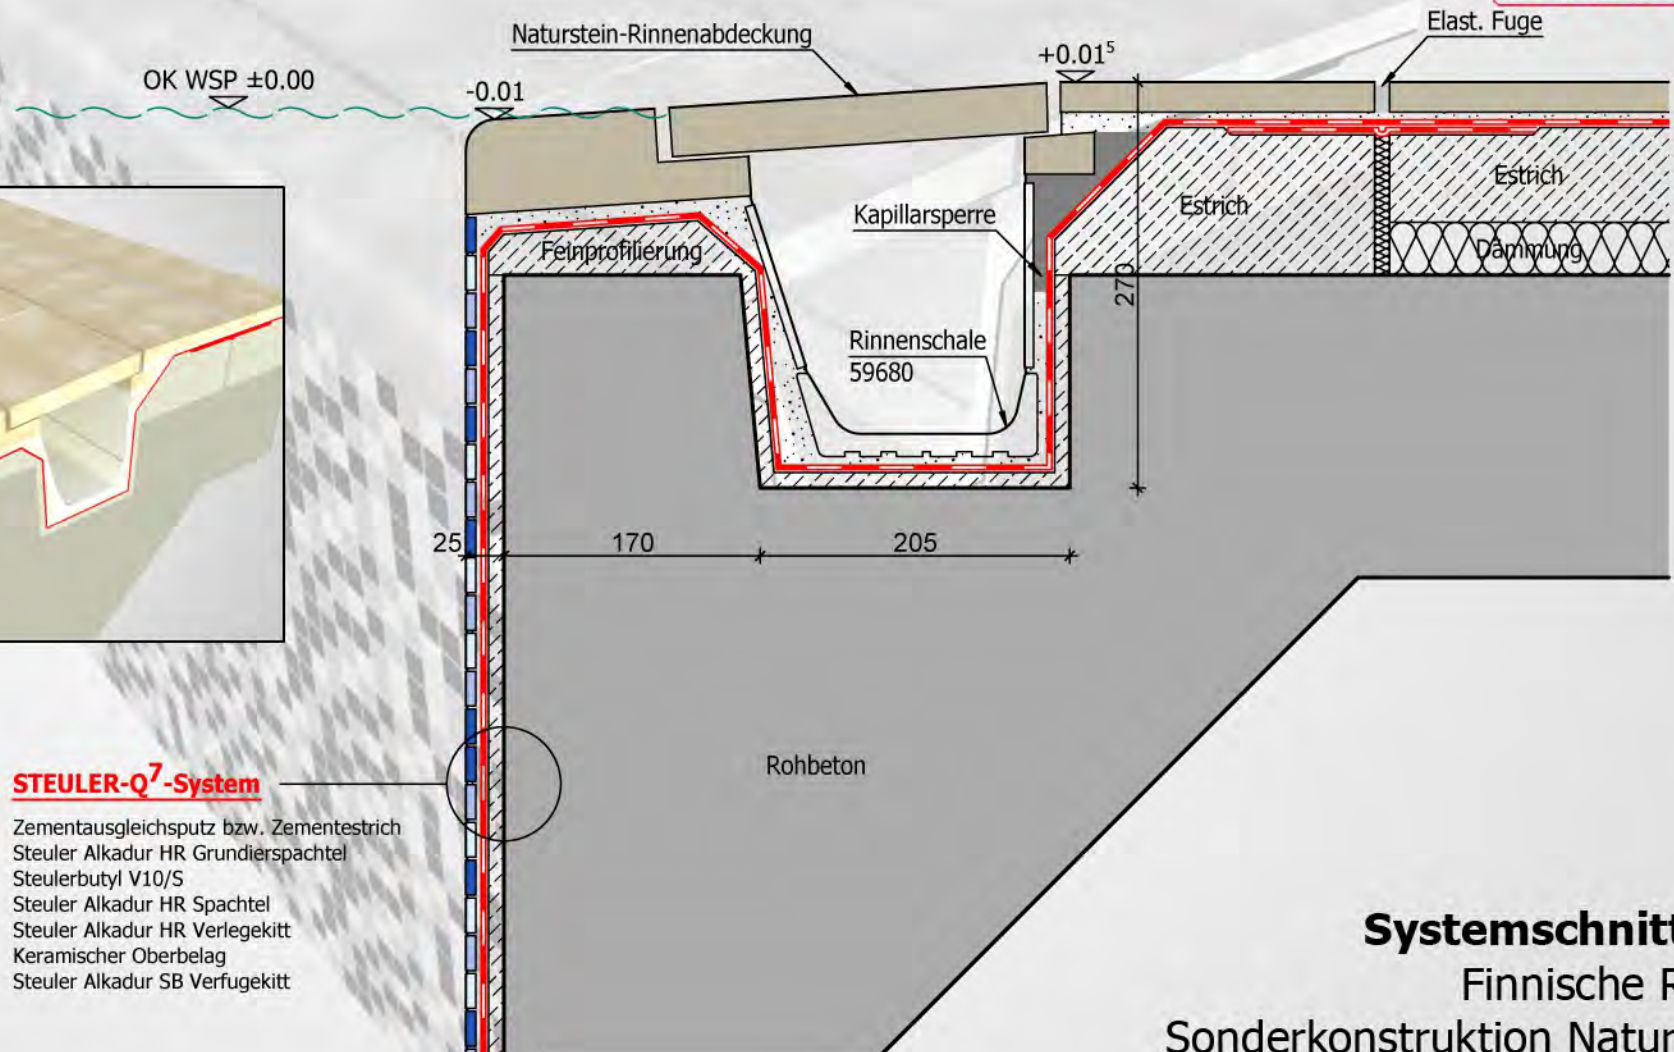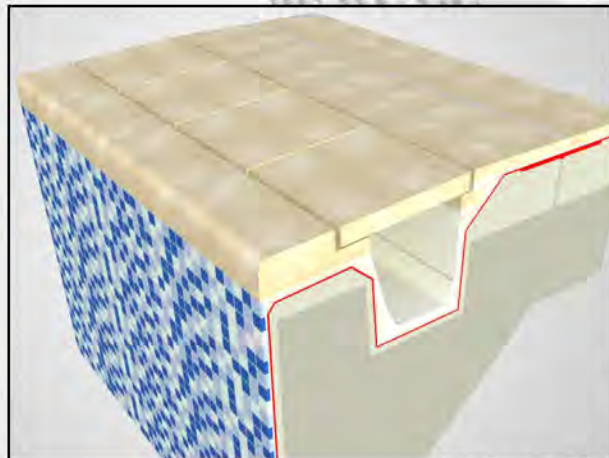

STEULER-Q⁷-System

Zementausgleichsputz bzw. Zementestrich
 Steuler Alkadur HR Grundierspachtel
 Steulerbutyl V10/S
 Steuler Alkadur HR Spachtel
 Steuler Alkadur HR Verlegekitt
 Keramischer Oberbelag
 Steuler Alkadur SB Verfugekitt

Systemschnitt 4.8
 Finnische Rinne
 Sonderkonstruktion Naturstein

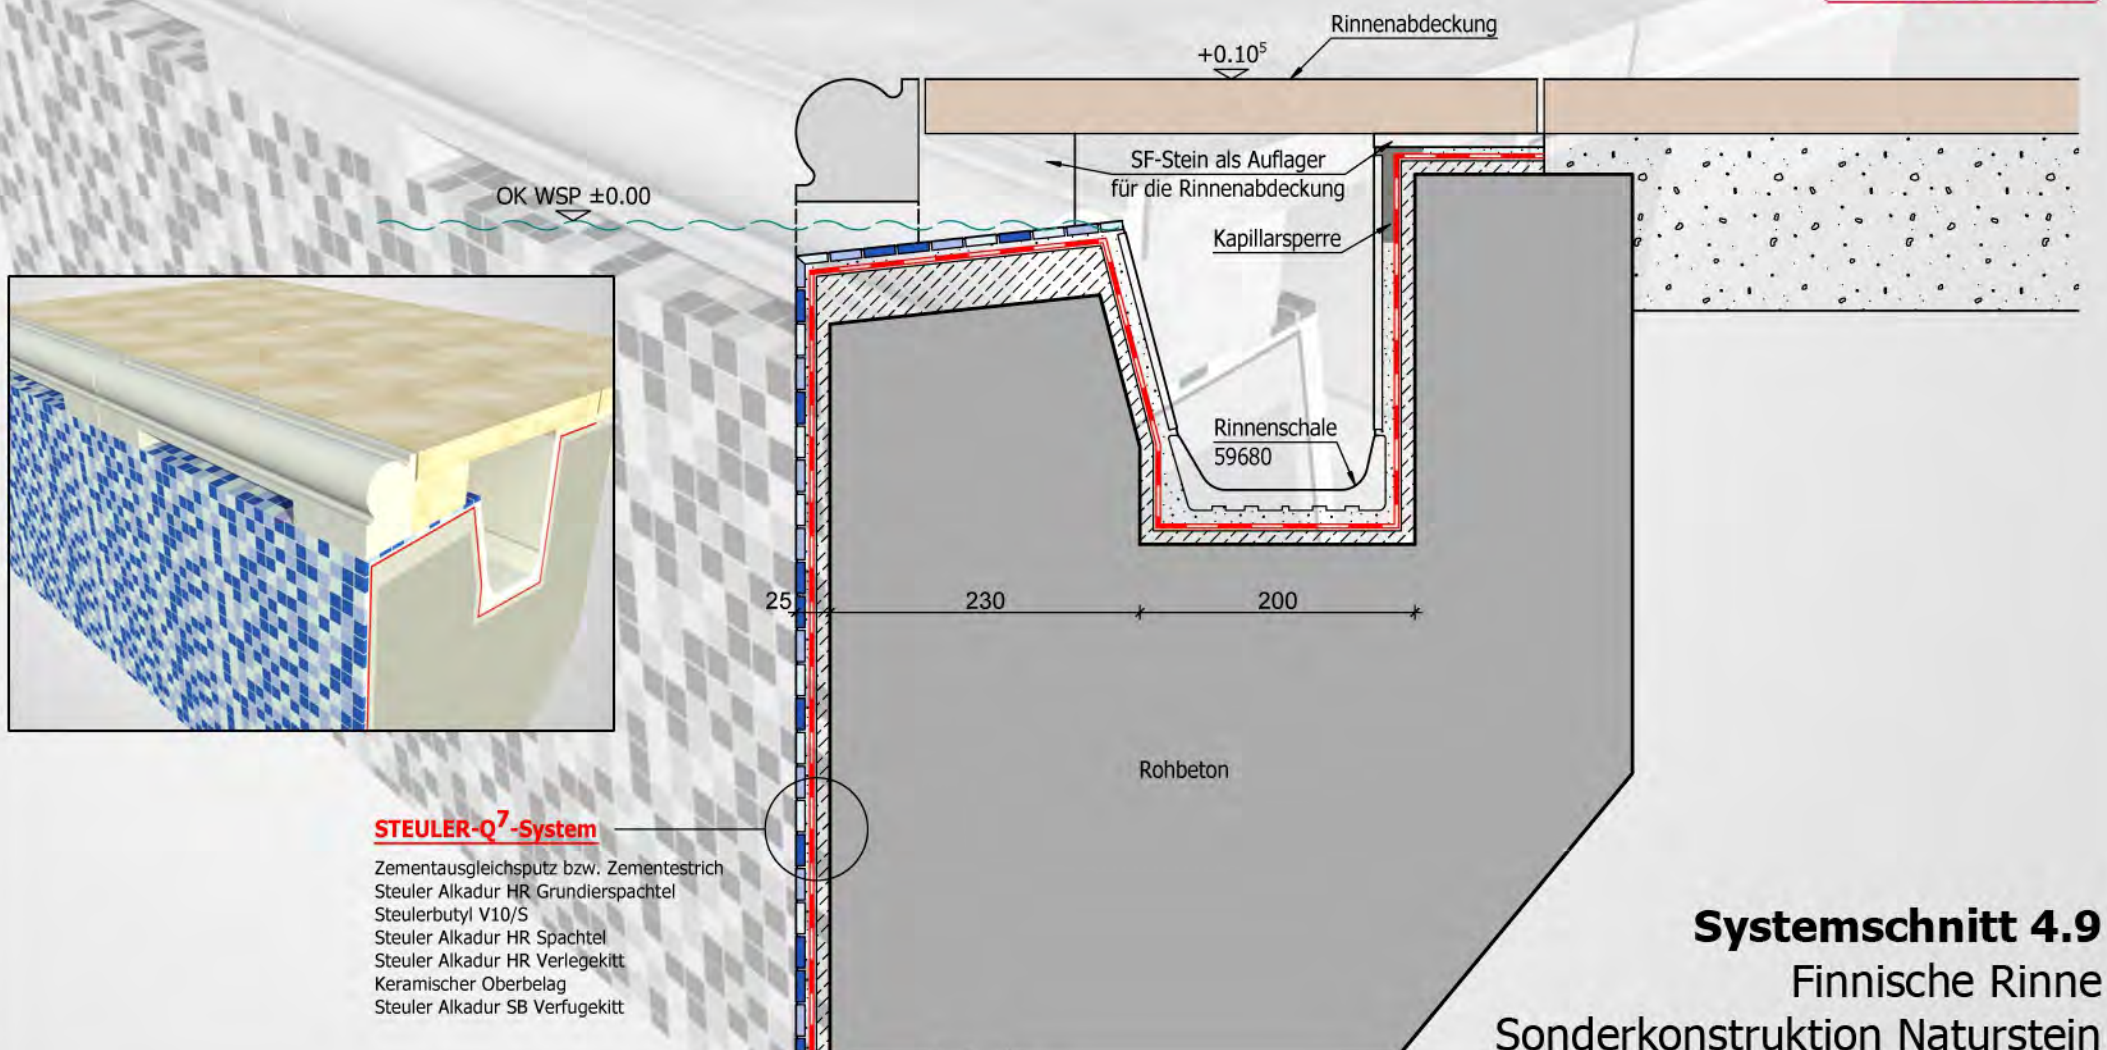

Systemschnitt 4.9
Finnische Rinne
Sonderkonstruktion Naturstein